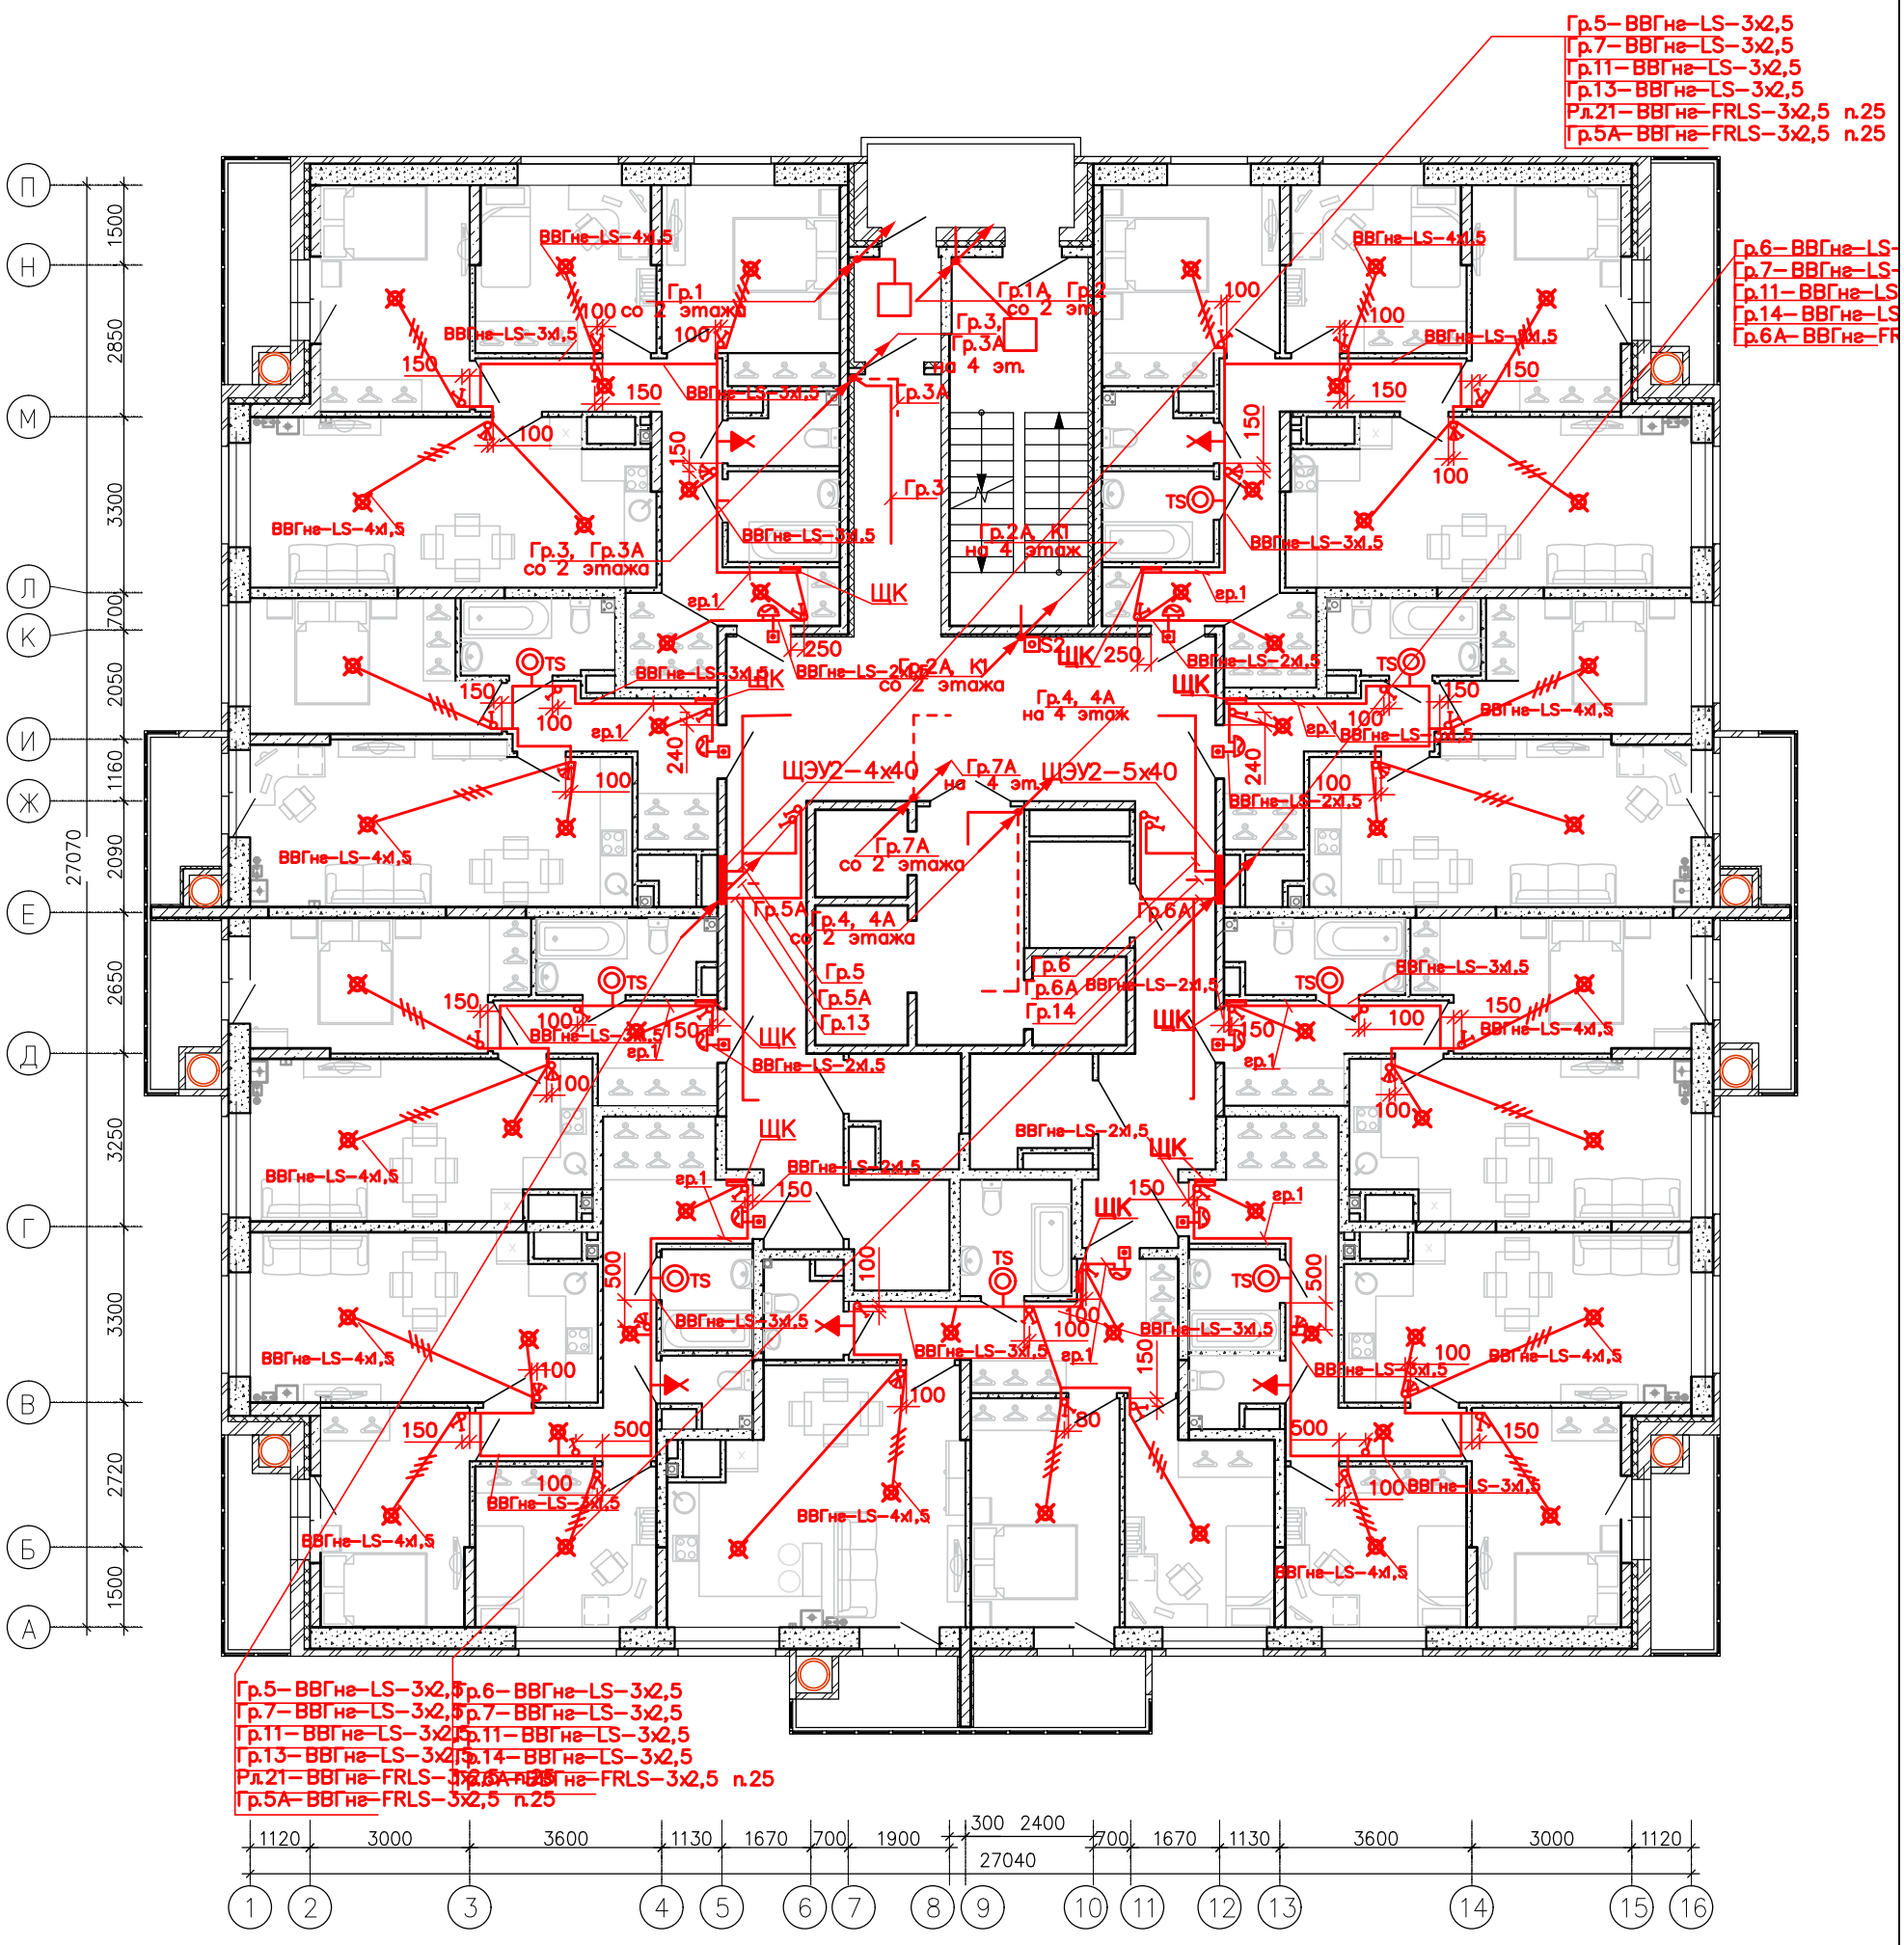


| Должность | Фамилия | Подп. | Дата |
|---|---|---|---|
| Стр. контр. | Хренов | | 2020 |
| Стр. контр. | Ильев | | |
| Произв. раб. | Бабиенко | | |
| Стр. контр. | Денисов | | |
| Стр. контр. | Мельников | | |
| Гл. инж. | Чернышёв | | 2020 |
| Зам. дир. | Юдин | | |
| Инженер | Зарецкая | | |

ООО "Энергосервис"

ООО "ТЗЖБИ"

ООО "КапиталСтройПроект"

№90–5–ЭМ

Исполнительная схема прокладки сетей электроосвещения 3 этажа

71–RU71326000–65
от 15.05.2018